


KOHTEESEEN ASENNETAAN TARVITTAESSA SIGNAALIVAHVISTIN/-VAHVISTIMIA RIITTÄVÄN KANTAVUUDEN SAAVUTTAMISEKSI.  
 TARKEMPI SIGNAALIN KANTAVUUSARVIO TEHDÄÄN KOHDEKOHTAISESTI YHDESSÄ JÄRJESTELMÄTOIMITTAJAN KANSSA.

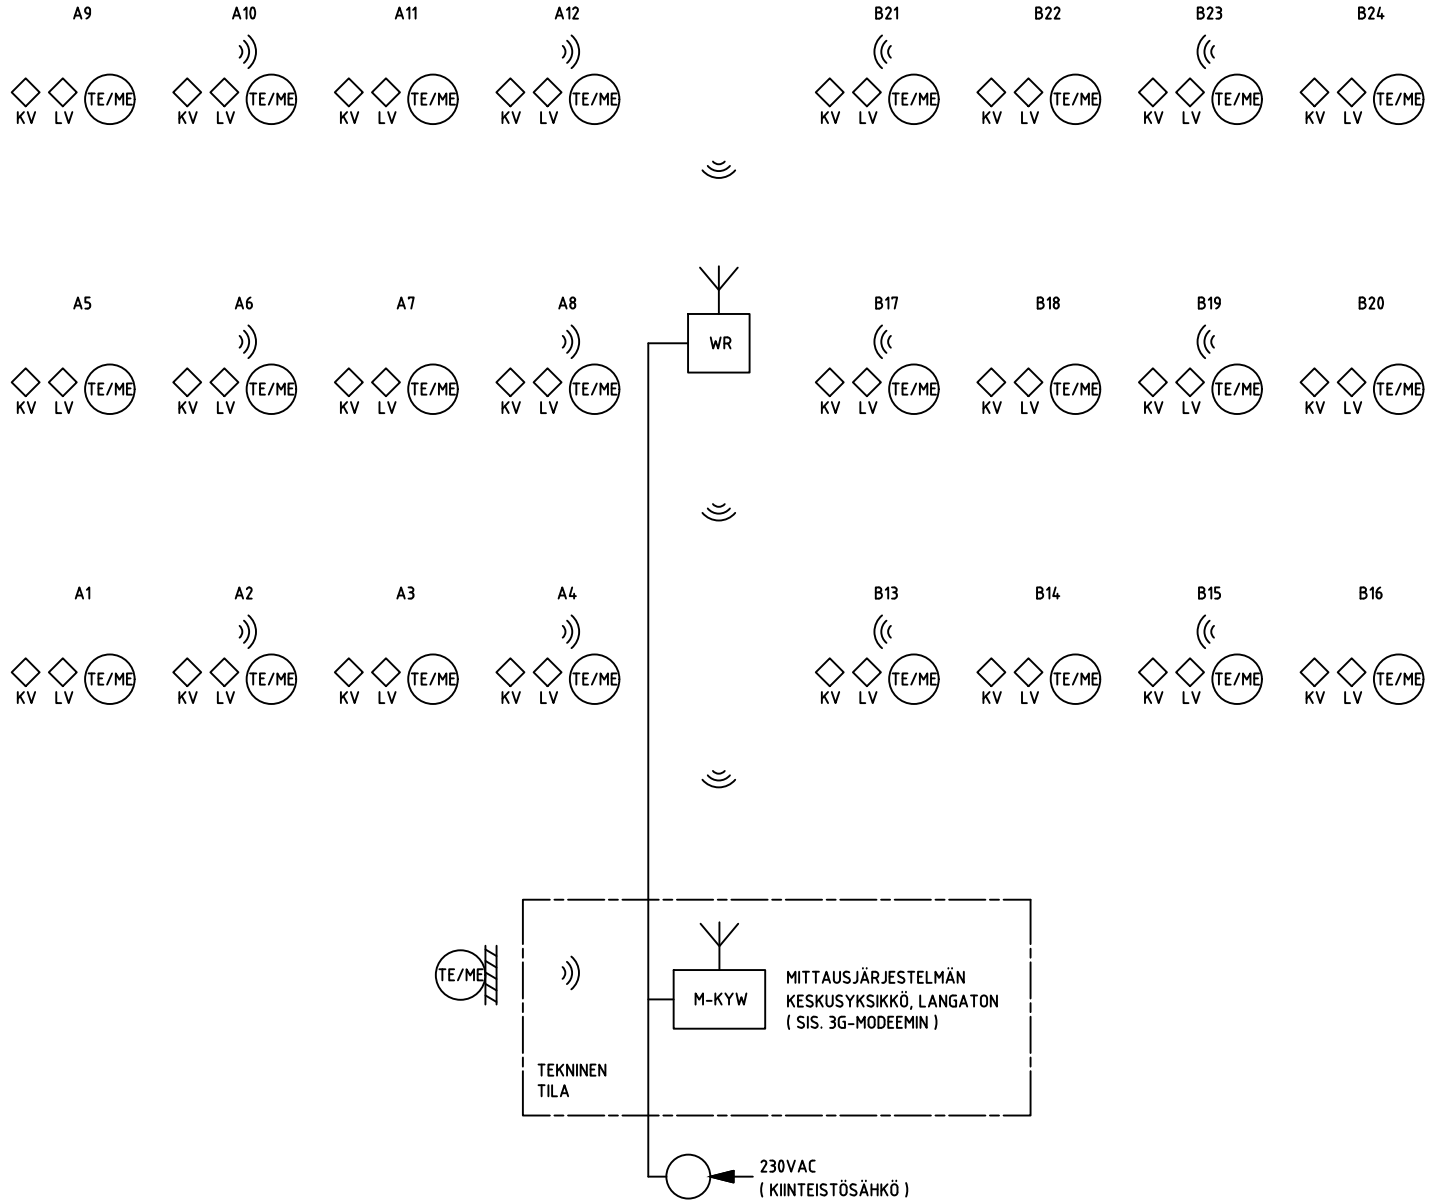

METEC OY  
 www.metec.fi

PERIAATEKAAVIO  
 HUONEISTOMITTAUKSET

LANGATON, WM-BUS

Suunn.

Sivu 1 / 1

Piirt.

Päiväys 31.08.2017